


UWAGA:

1. W trakcie realizacji prac należy zapewnić dojazd do posesji mieszkańcom oraz służbą porządkowym i ratunkowym.
2. Zaleca się prowadzenie prac na jak najkrótszym odcinku jezdni (przy udostępnieniu dla ruchu możliwie najdłuższego odcinka jezdni) w celu zminimalizowania utrudnień okolicznym mieszkańcom oraz służbą.
3. W przypadku utrudnień w ruchu należy zapewnić ręczne kierowanie ruchem.
4. Pojazdy ciężarowe wykorzystywane przy budowie nie będą korzystały z ul. Piastów, którą prowadzony jest objazd.

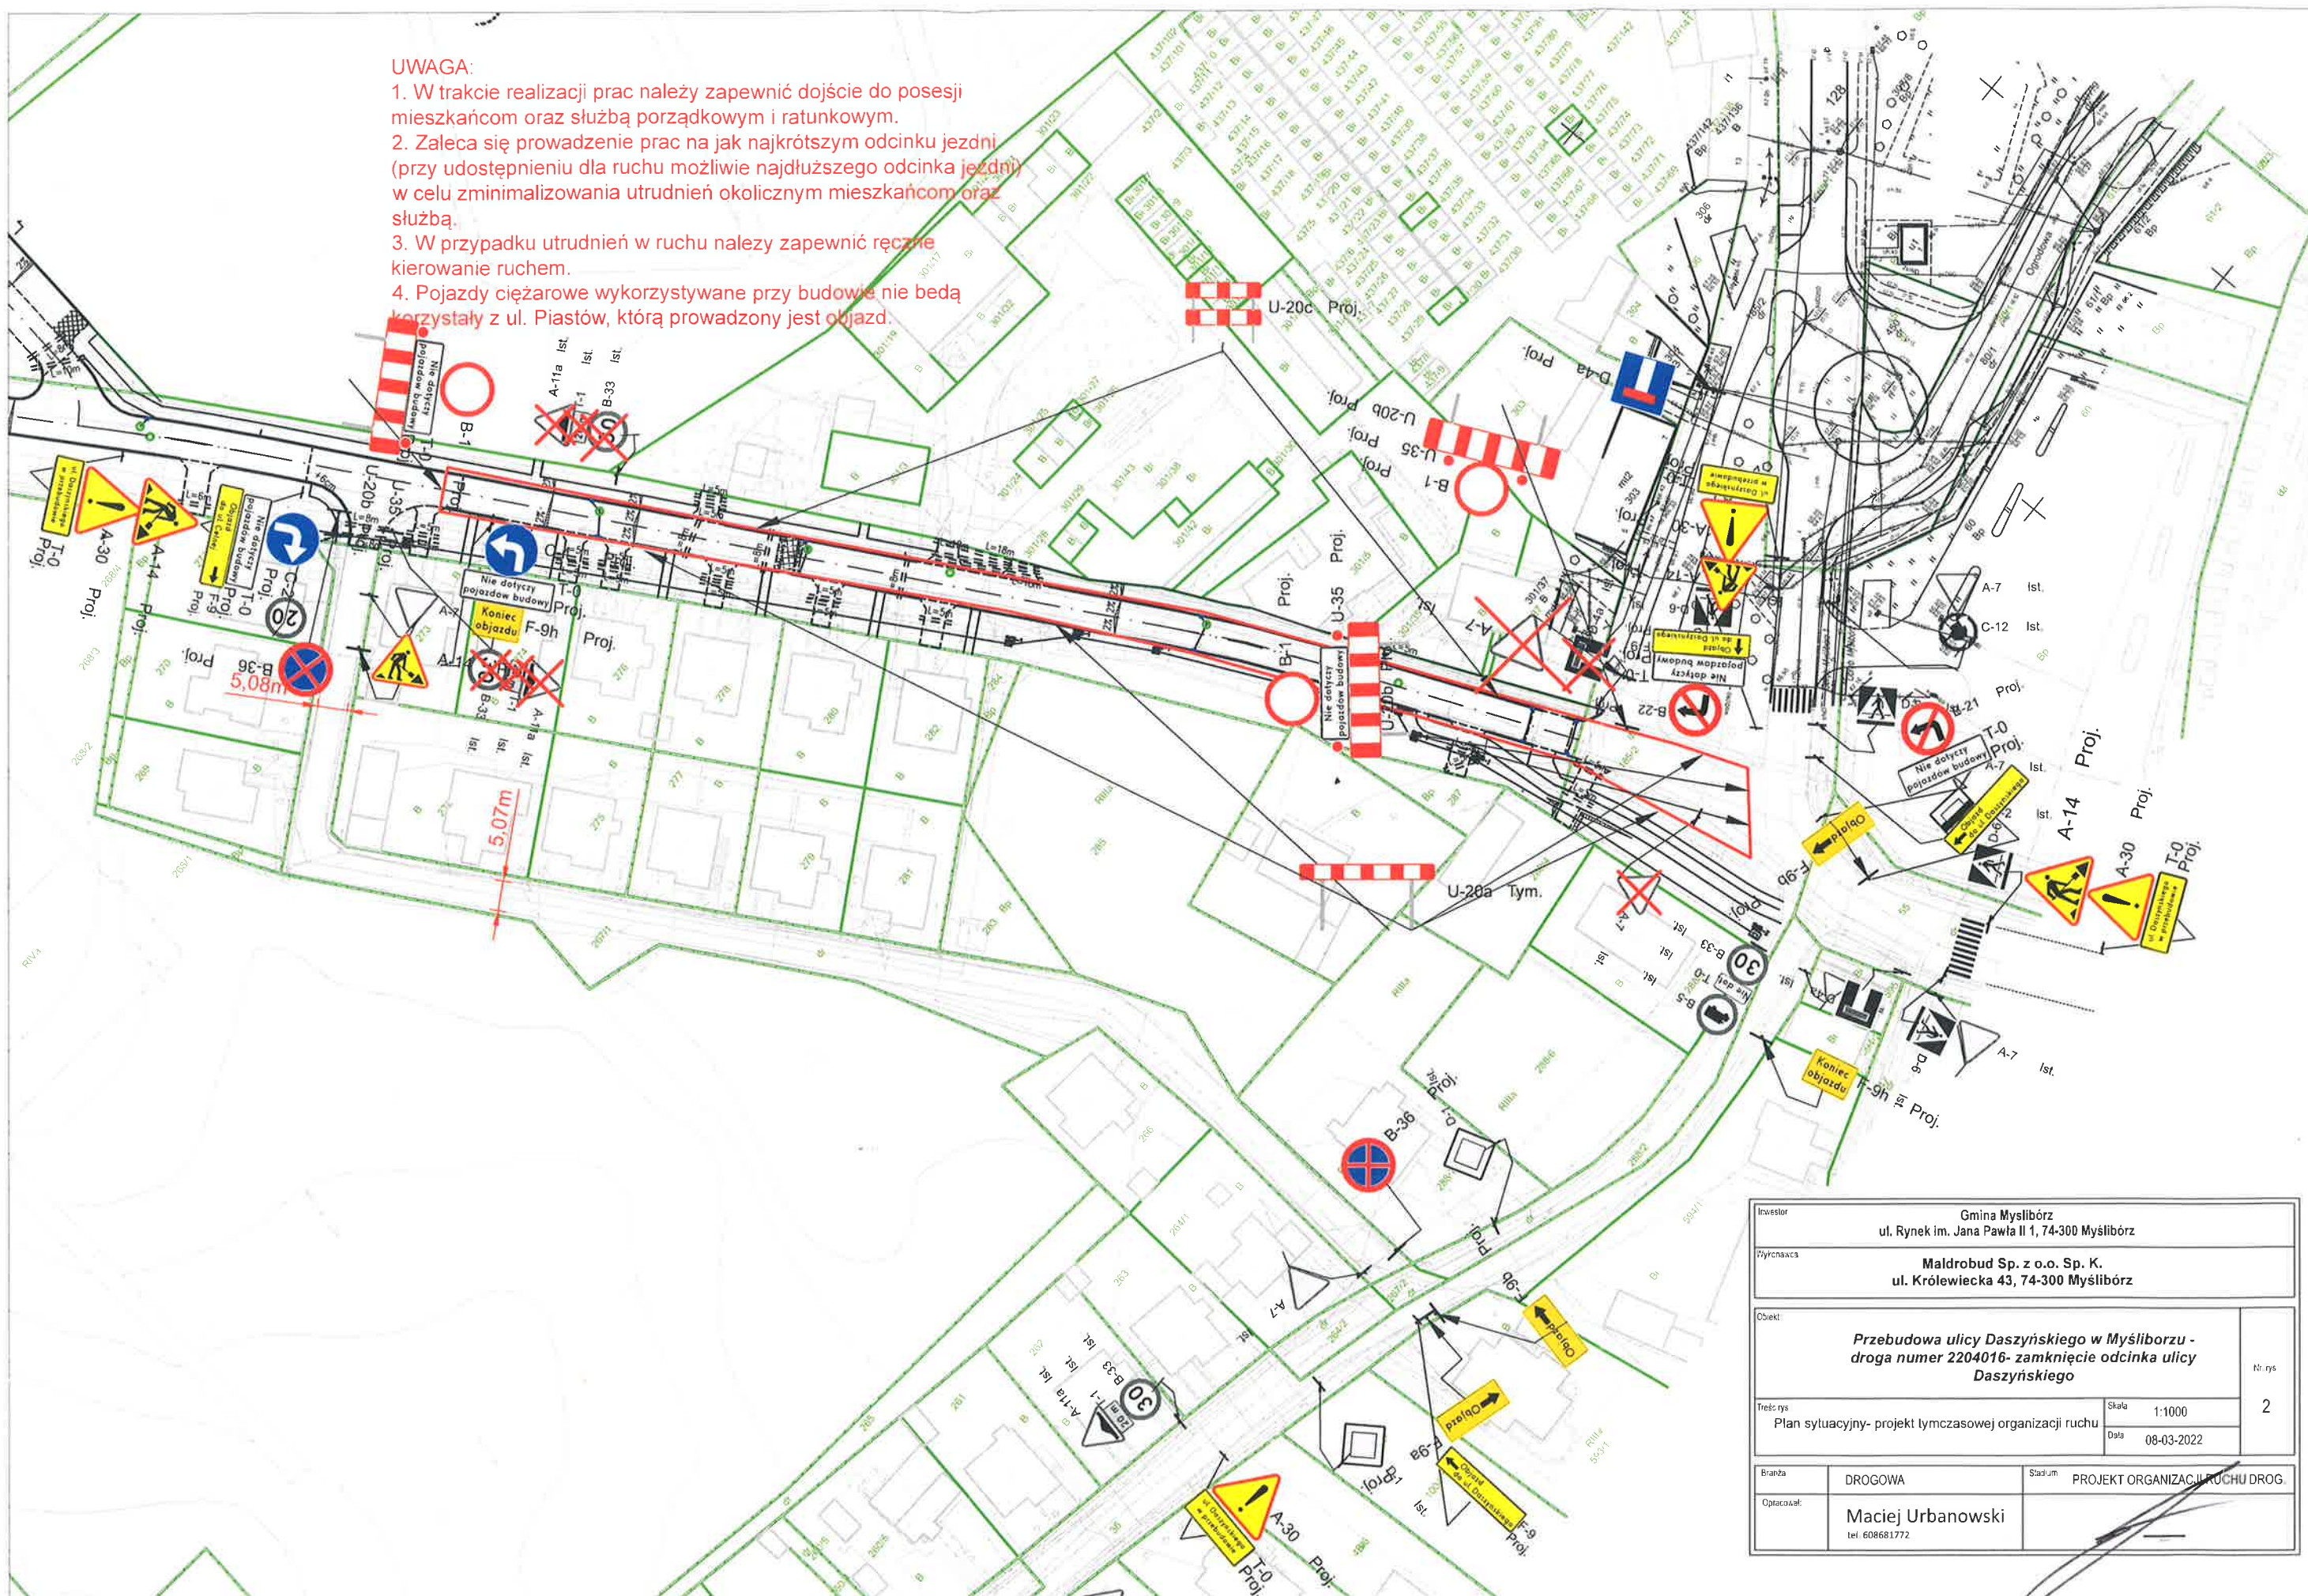

Inwestor		Gmina Myślibórz ul. Rynek im. Jana Pawła II 1, 74-300 Myślibórz		
Wykonawca		Maldrobud Sp. z o.o. Sp. K. ul. Królewiecka 43, 74-300 Myślibórz		
Opis:		Przebudowa ulicy Daszyńskiego w Myśliborzu - droga numer 2204016- zamknięcie odcinka ulicy Daszyńskiego		nr. rys. 2
Treść rys.		Plan sytuacyjny- projekt tymczasowej organizacji ruchu		
		Skala	1:1000	
		Data	08-03-2022	
Branża	DROGOWA	Stadium	PROJEKT ORGANIZACJI RUCHU DROG	
Opisca i aut.	Maciej Urbanowski tel. 608681772			