

URZĄD MIEJSKI
WYDZIAŁ GOSPODARKI KOMUNALNEJ
I OCHRONY ŚRODOWISKA
ul. Rynek im. Jana Pawła II 1
74-300 MYŚLIBÓRZ

UZGODNIONO
BEZ ZASTRZEŻEŃ/ZASTRZEŻENIEM
jak w piśmie z dnia 01.03.2024
znak OKOJ. 7221. JK. 2024. PKK

Z up. Burmistrza


Paweł Kucharski
po. ZASTĘPCA NACZELNIKA WYDZIAŁU

Uwagi końcowe:

1. W trakcie imprezy organizator zobowiązany jest zapewnić przejazd przez zamknięte dla ruchu ulice dla pojazdów uprzywilejowanych.
2. Przedstawiony sposób rozmieszczenia służb należy traktować jako wstępny i ostateczne decyzje podejmie Organizator.
3. Bezpośrednio po zakończeniu imprezy Organizator przywróci pas drogowy do stanu pierwotnego.
4. Zmknięcie będzie trwało od dnia 22.03.24 r. godziny 16 do dnia 23.03.24 r. do godziny 18.
5. Znaki drogowe przeznaczone do zastąpienia należy zakryć folią czarną lub zdjąć
6. Nowe znaki zmieniające organizację ruchu należy zamontować większe niż klasa drogi, w tym przypadku należy zastosować znaki o rozmiarze S
7. Organizator zapewni dojazd mieszkańcom na zamkniętym odcinku drogi ul. Rynek im. Jana Pawła II w czasie trwania imprezy
8. Na ul. Wyszyńskiego, skrzyżowaniu ul. Wyszyńskiego i Pomorskiej oraz skrzyżowaniu ul. Pileckiego i Pionierów należy umiejscowić znak A-30 z tablicą informacyjną o treści: Uwaga! ul. Rynek im. Jana Pawła II wyłączony z ruchu

Legenda:

-  D-6 ist. - znaki istniejące
-  D-3 - znaki projektowane
-  C-2 ist. - znaki do zakrycia
-  Posterunek organizatora przy skrzyżowaniu ulic Pileckiego, Wyszyńskiego i Rynek
-  A-30 proj. - znak ostrzegawczy z tablica informacyjną

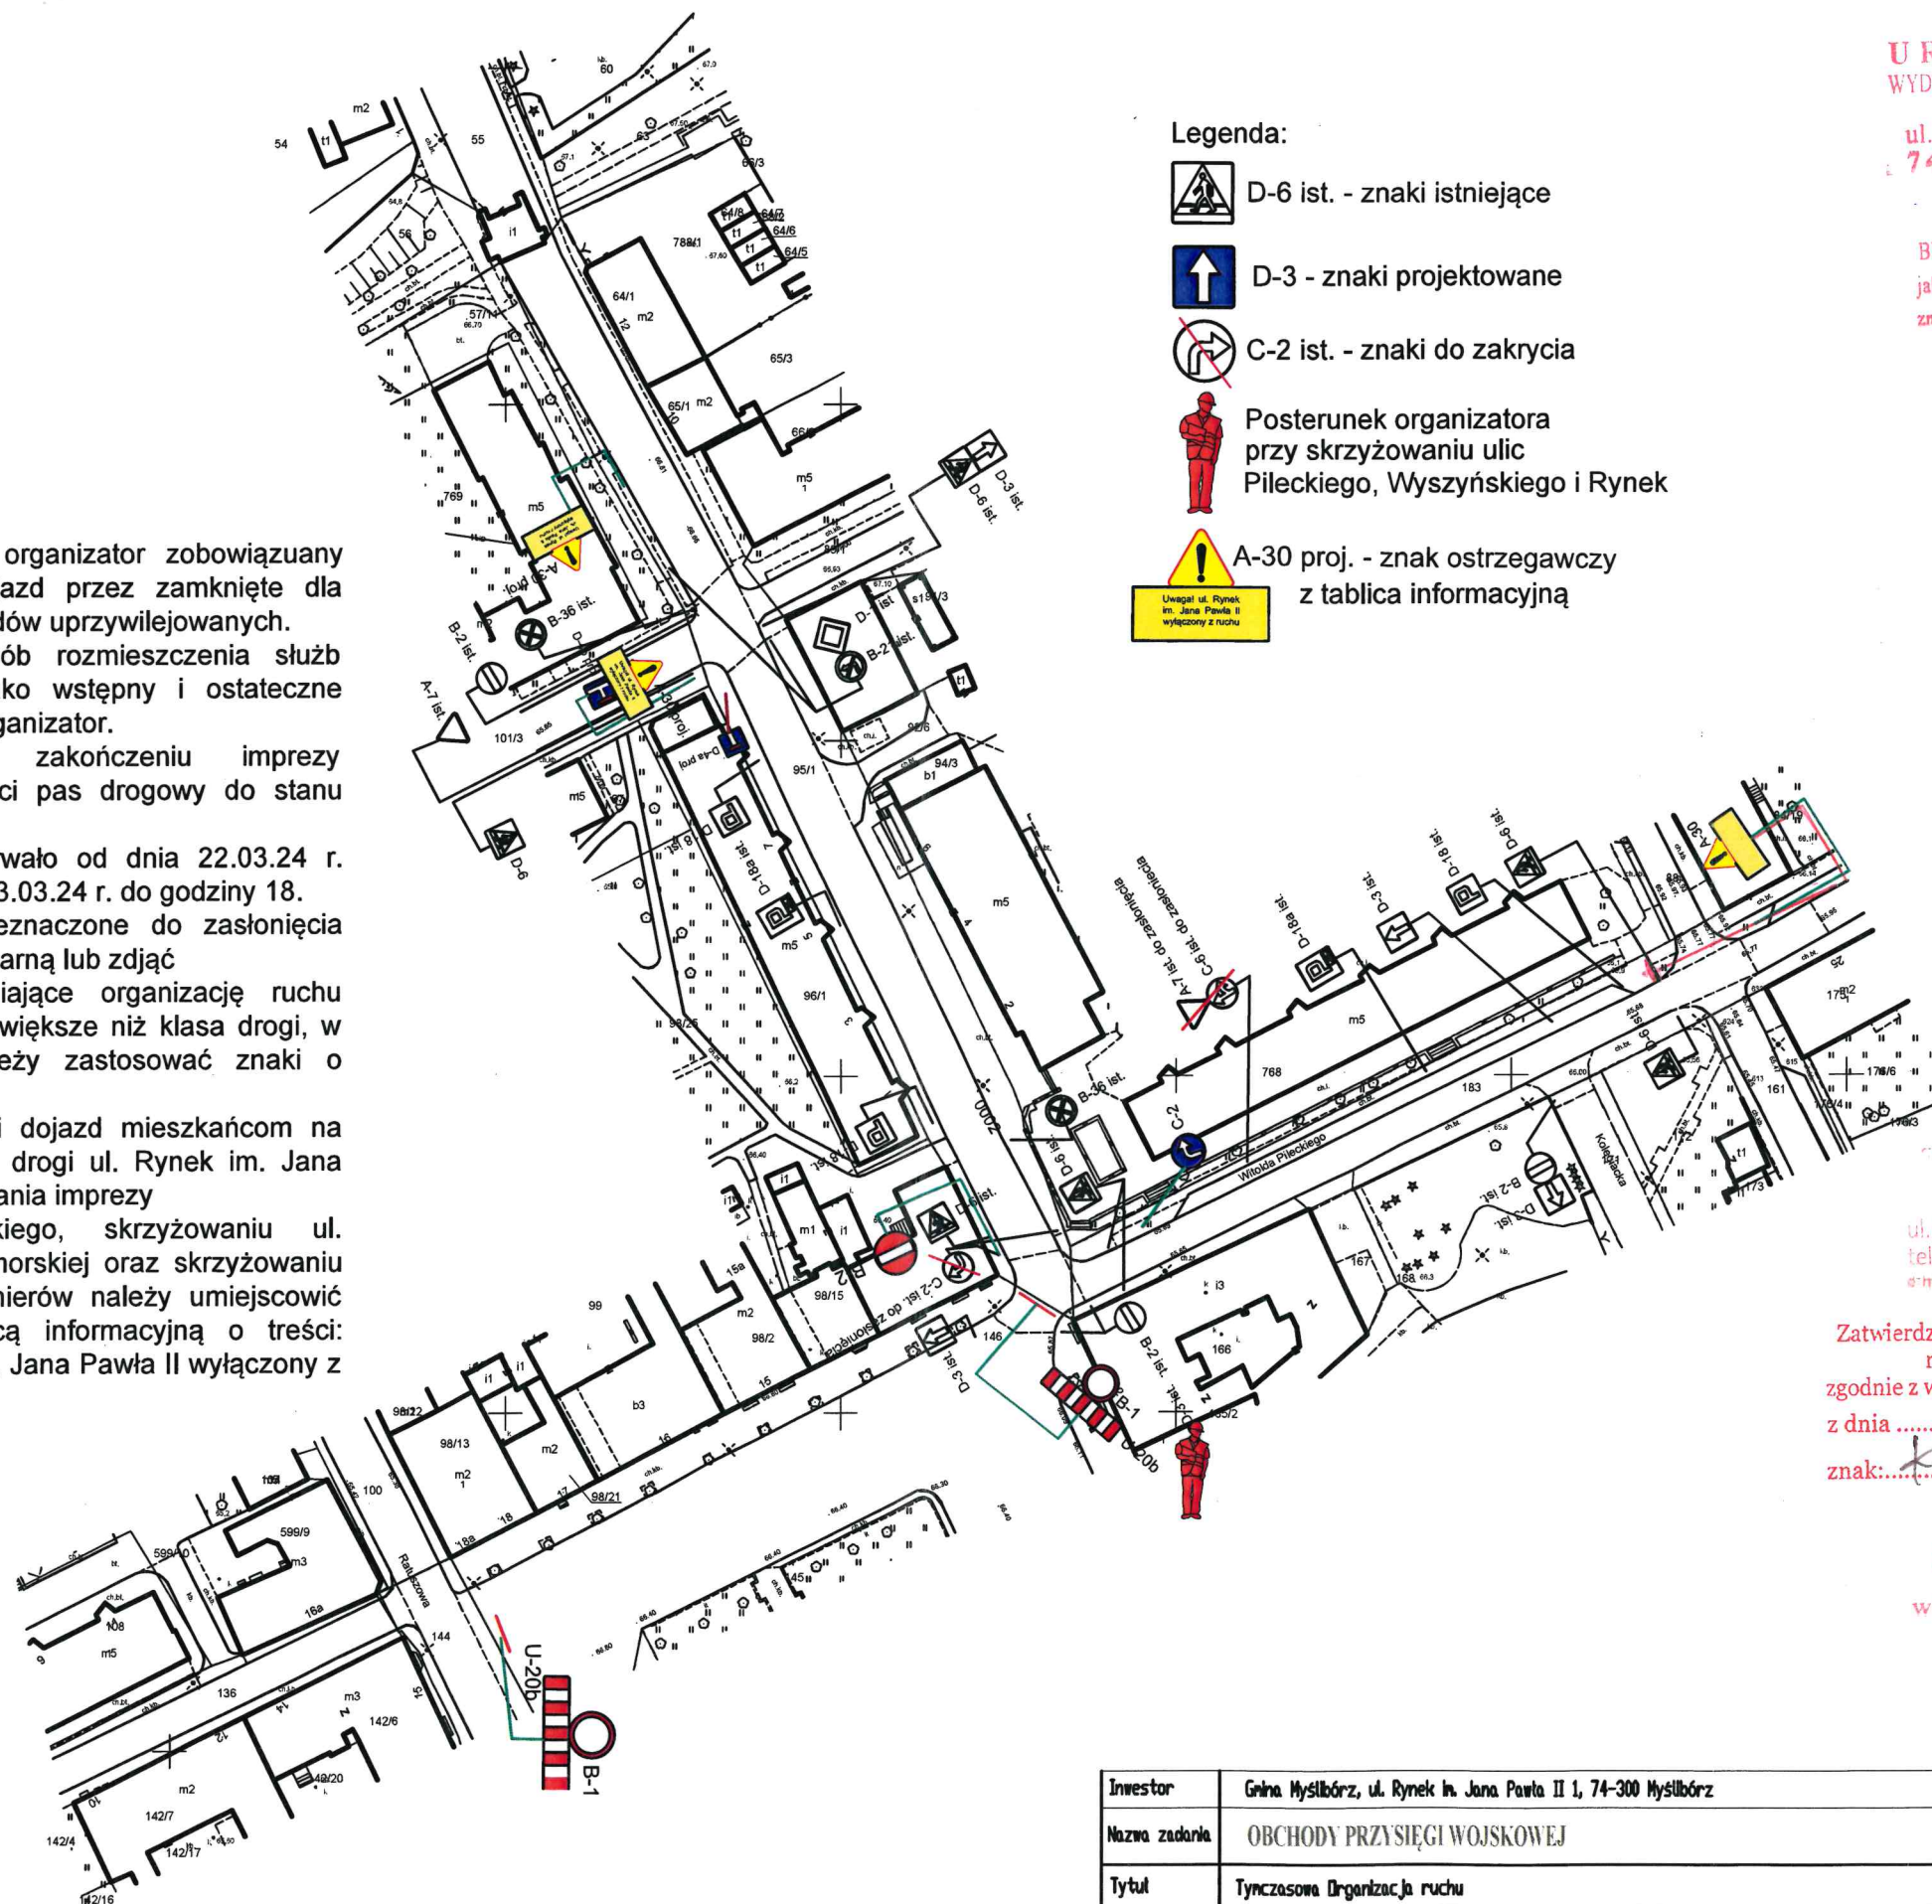

Wojciech Kucharski
ul. Północna 15, 74-300 Myślibórz
tel. 95 747 23 90, fax 95 747 31 90
e-mail: komunikacja@powiatmysliborz.pl

Zatwierdzono stałą / czasową organizację
ruchu w całości / części
zgodnie z warunkami wyrażonymi w piśmie
z dnia 2024-03-07
znak: K.O. + K.M. 38.614.157

z up. Starosty

Krzysztof Kucharski
Główny specjalista
w Wydziale Komunikacji

Investor	Gmina Myślibórz, ul. Rynek im. Jana Pawła II 1, 74-300 Myślibórz			
Nazwa zadania	OBCHODY PRZYSIĘGI WOJSKOWEJ			
Tytuł	Tymczasowa Organizacja ruchu			
Opracował	Data		Podpis	Nr. Rys.
	03.2024 r.			2