


**PROJEKT CZASOWEJ ZMIANY ORGANIZACJI RUCHU**  
**ul. Ratuszowa**  
**Droga gminna dz. nr 100**  
**Wykonanie przyłącza wodociągowego oraz przyłącza kanalizacji sanitarnej**  
**do budynku bliźniaczego przy ul. Ratuszowej 24, 25 na dz. nr 98/9, 98/10**

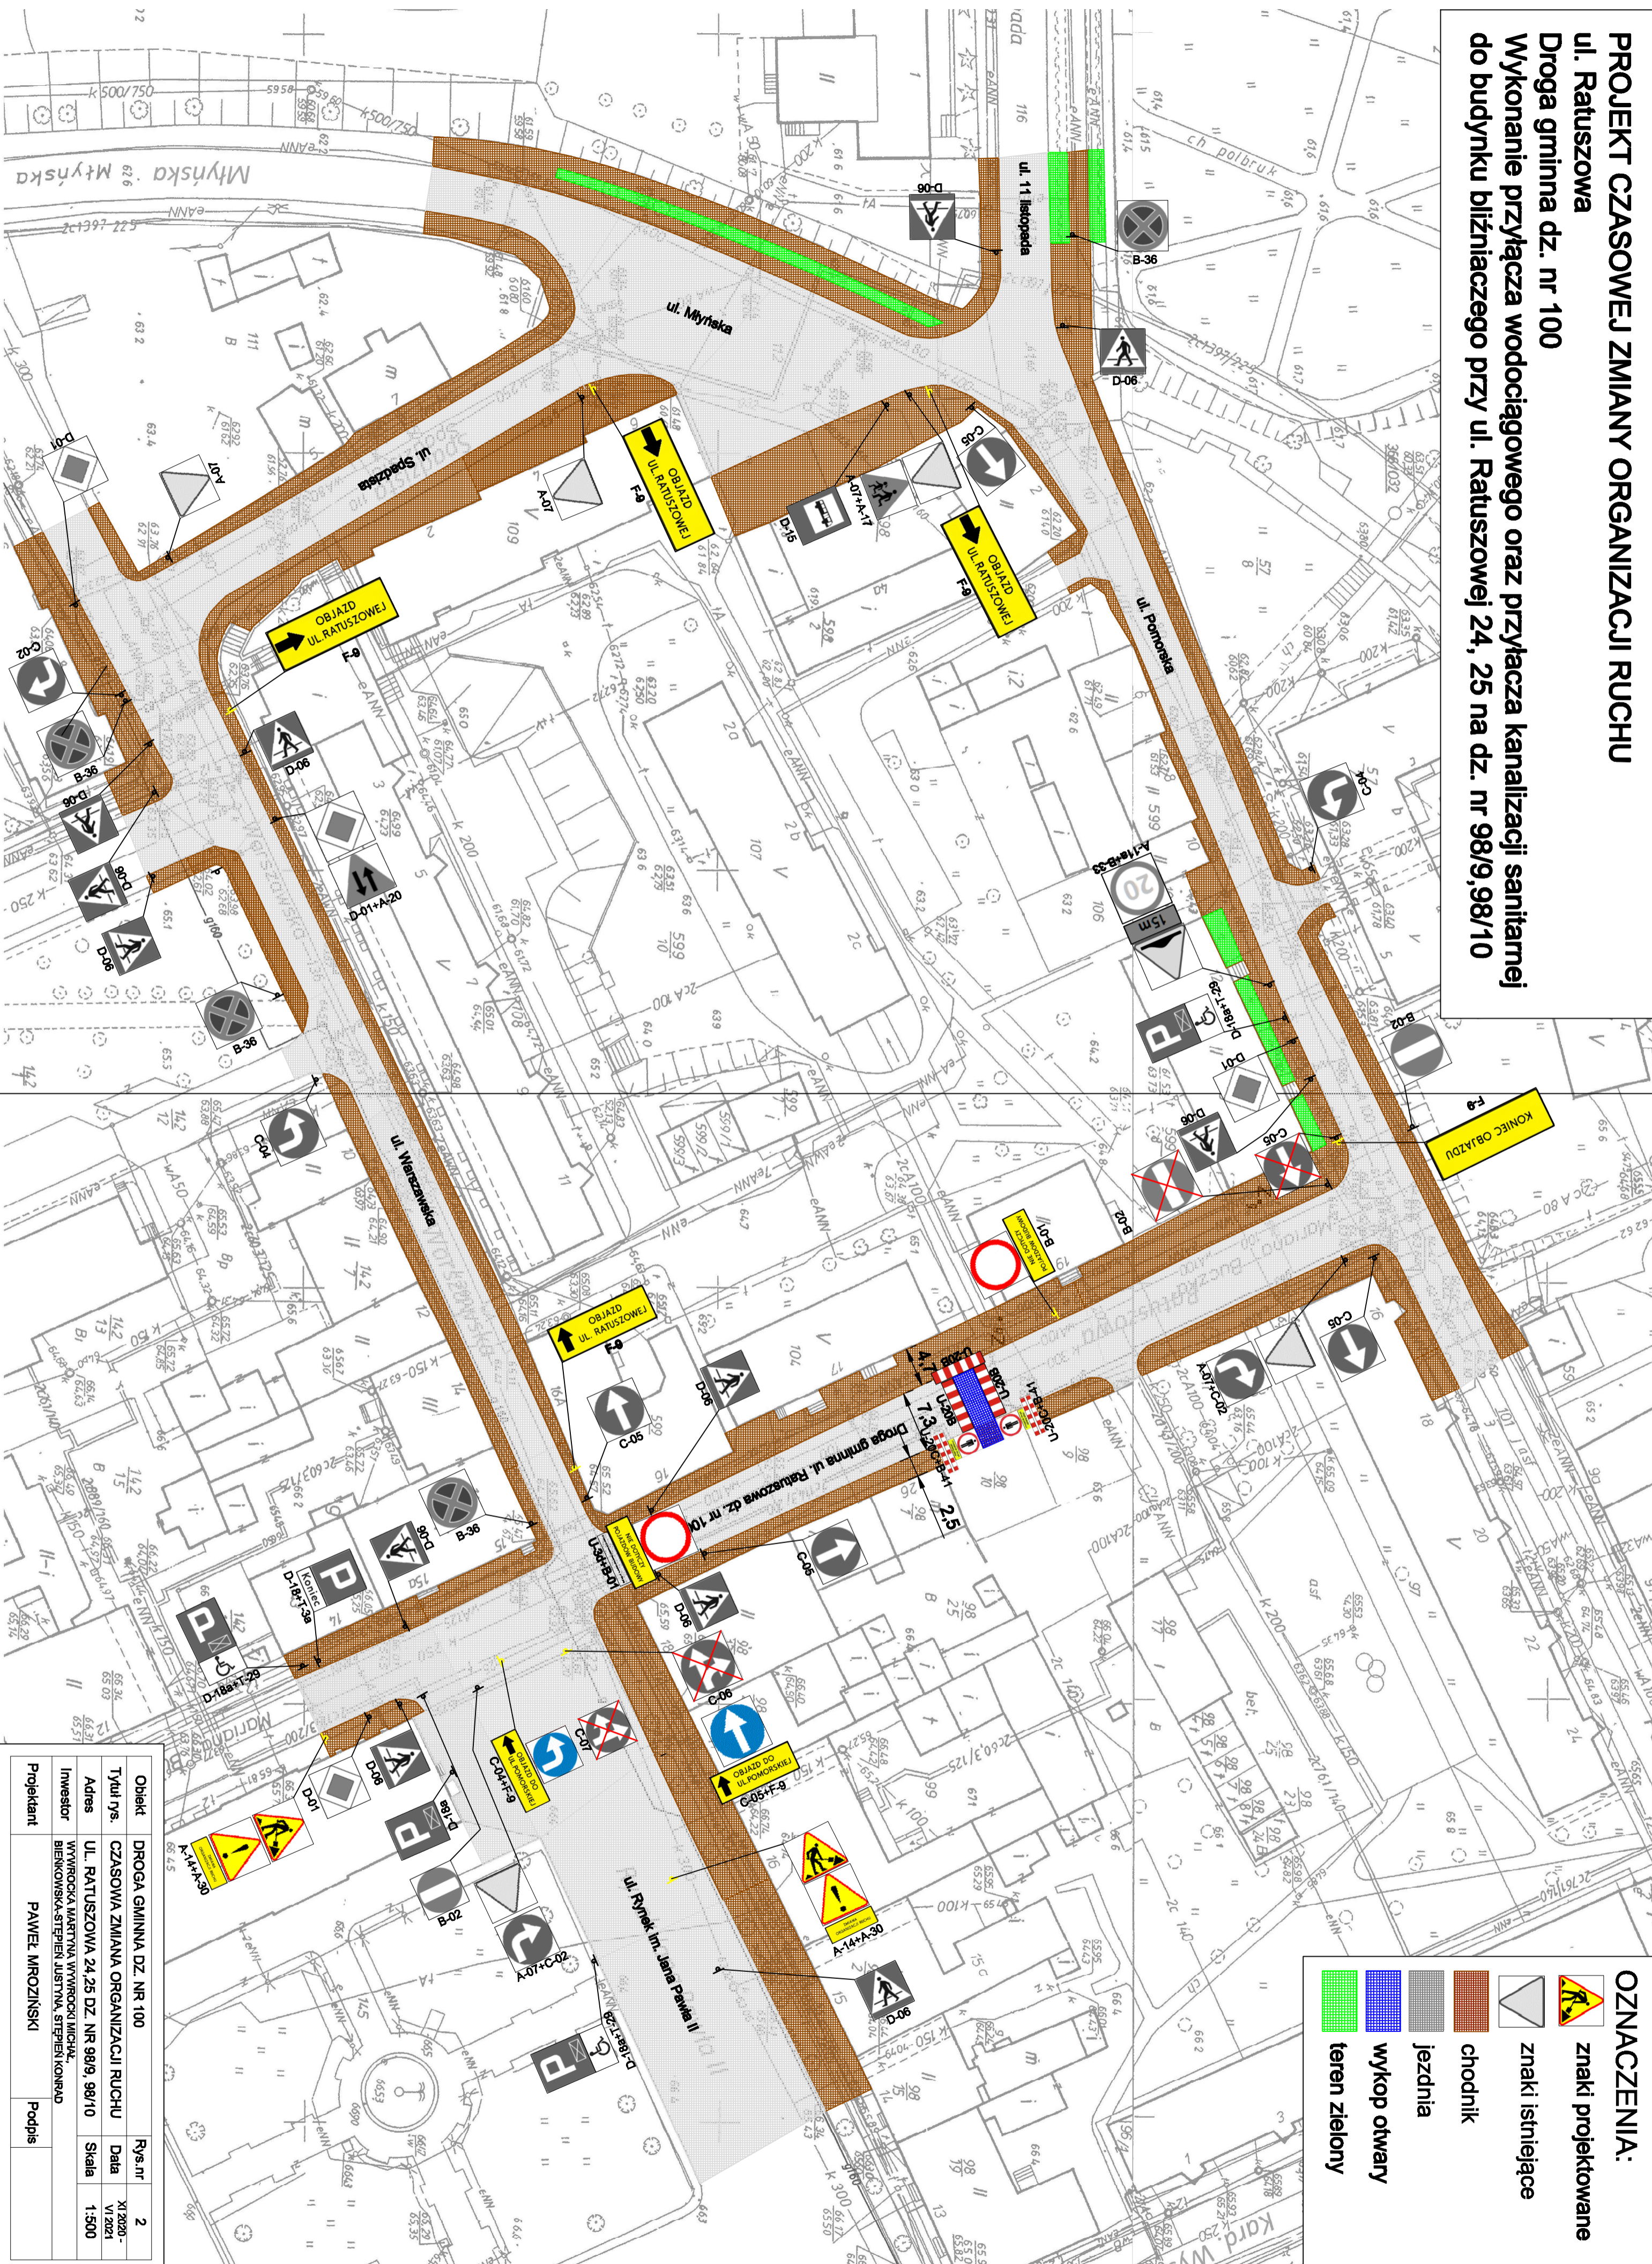

- OZNACZENIA:**
- znaki projektowane
  - znaki istniejące
  - chodnik
  - jezdnia
  - wykop otwarty
  - teren zielony

Objekt	DROGA GMINNA DZ. NR 100	
Tytuł rys.	CZASOWA ZMIANA ORGANIZACJI RUCHU	
Adres	UL. RATUSZOWA 24, 25 DZ. NR 98/9, 98/10	
Investor	WYMROCKA MARTYNA WYMROCKI MICHAŁ, BIENIOWSKA-STĘPIEN JUSTYNA, STĘPIEN KONRAD	
Projektant	PAWEŁ MROZIŃSKI	
Rys.nr	2	
Data	XI 2020 - VI 2021	
Skala	1:500	
Podpis		