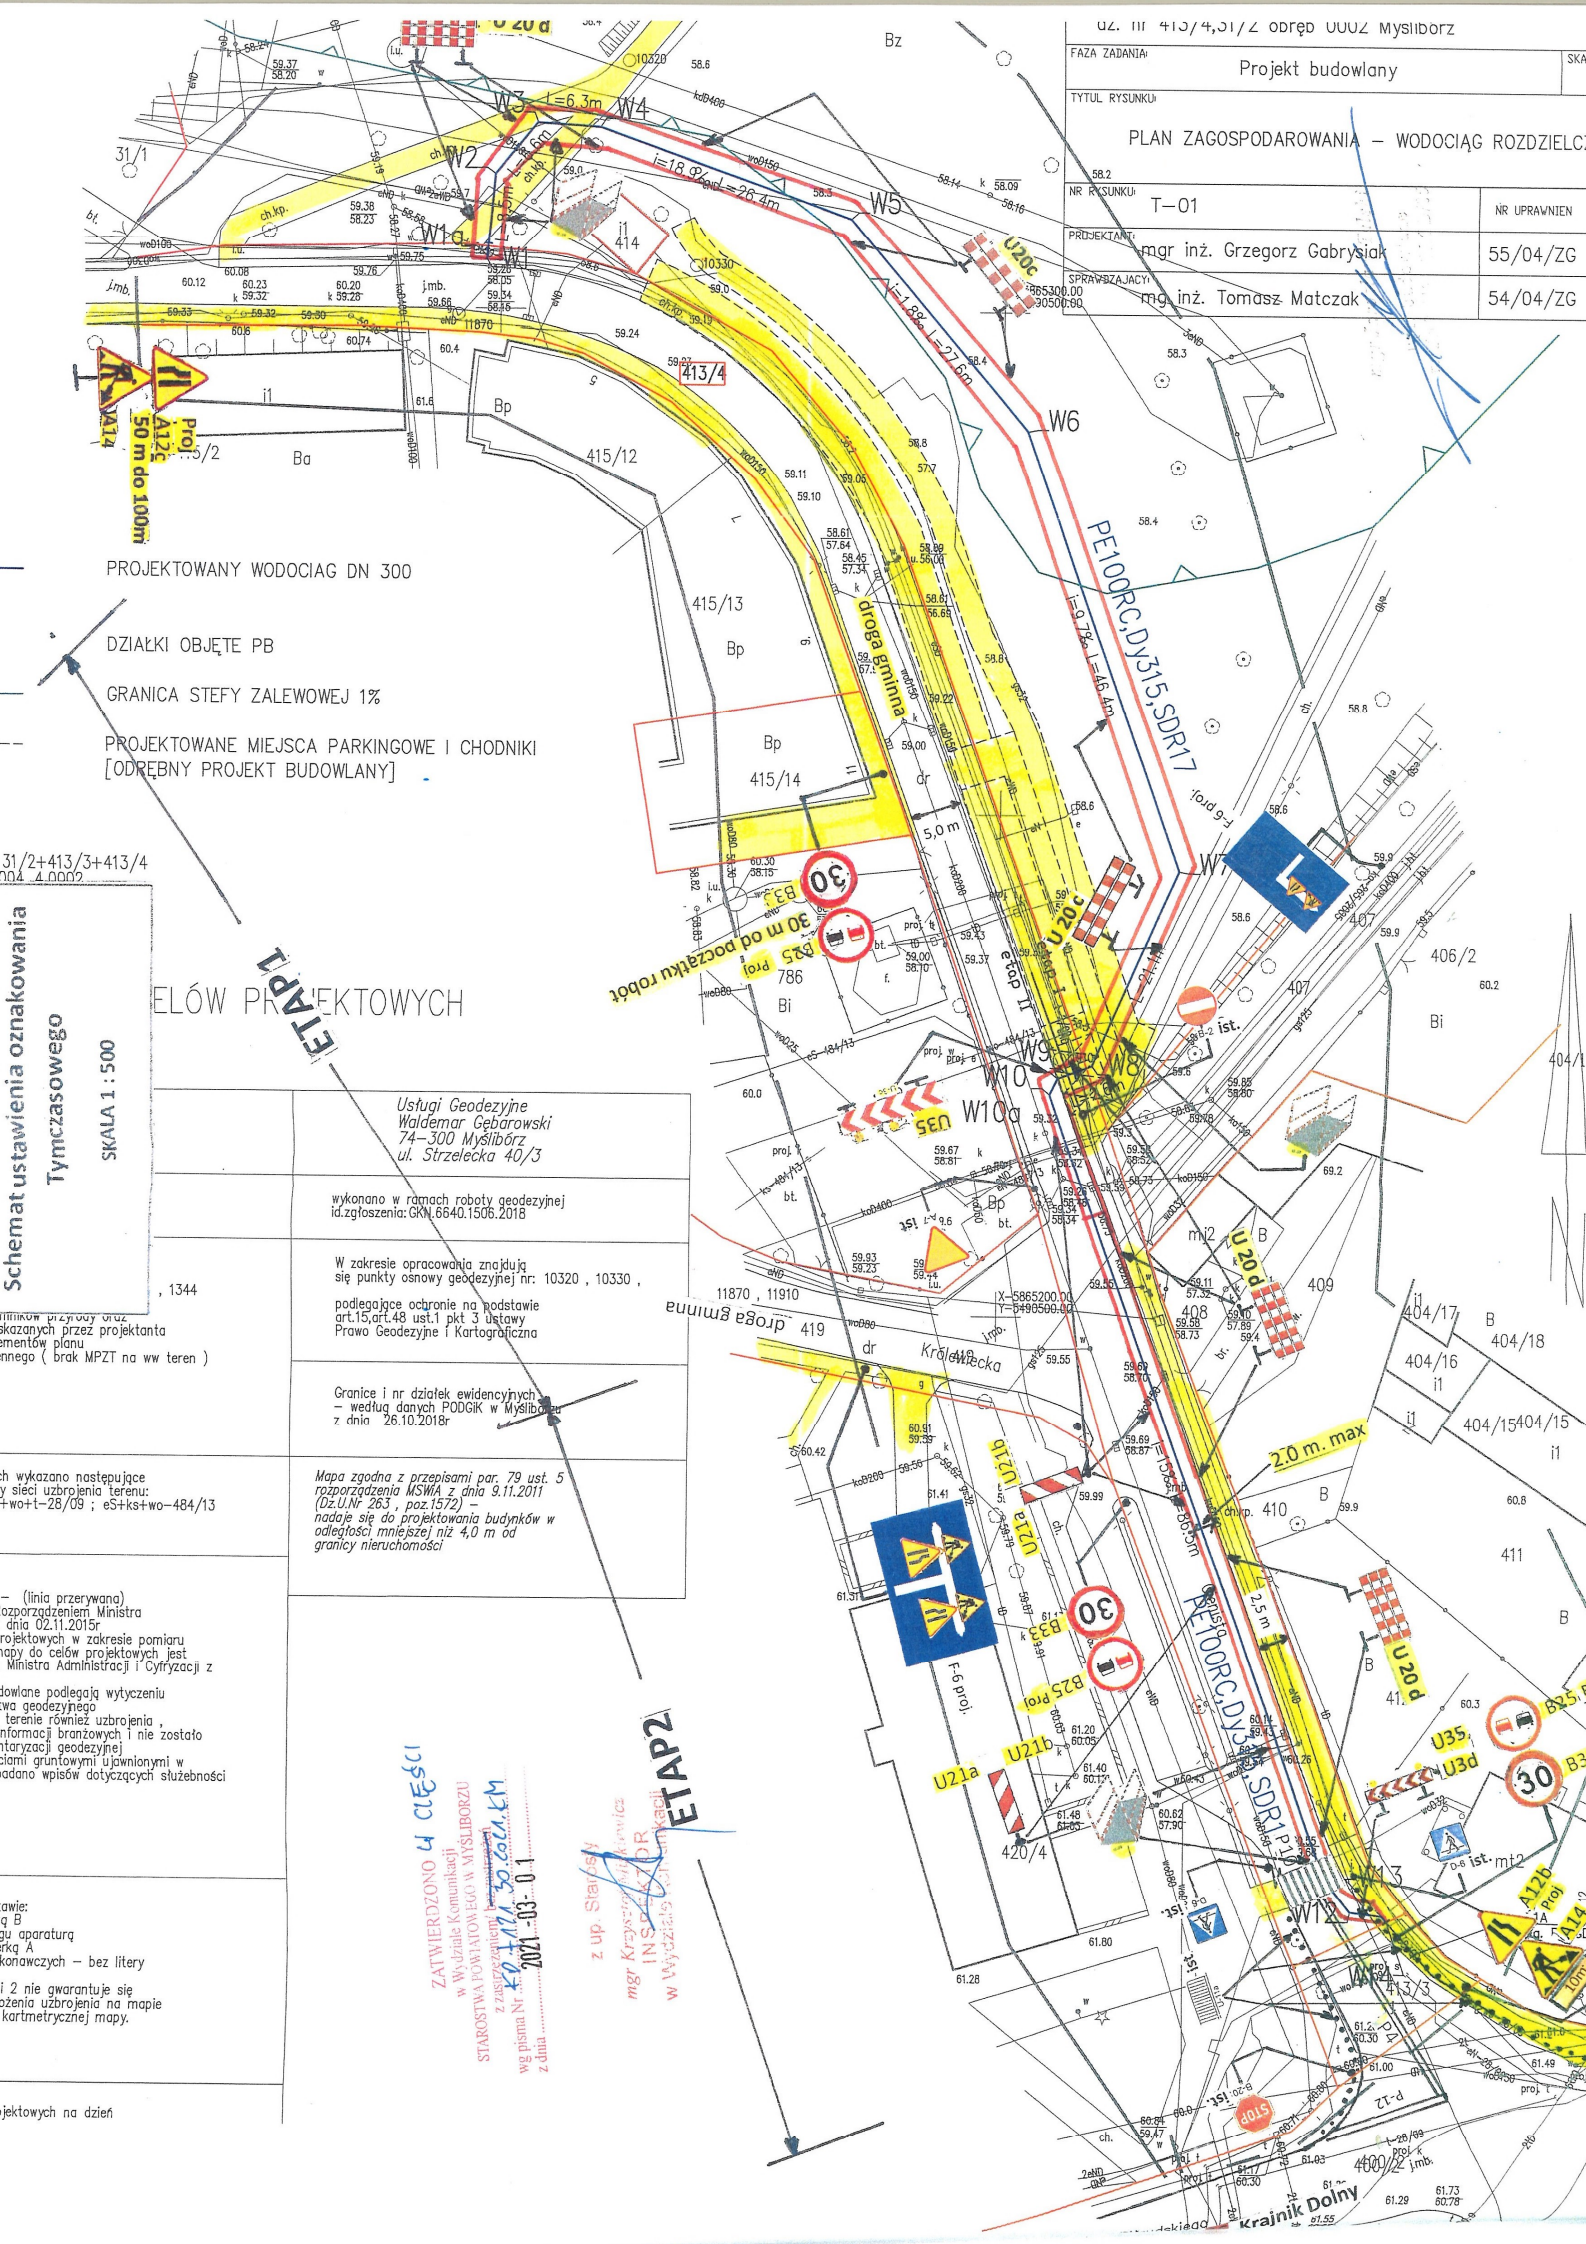

Usługi Geodezyjne Waldemar Gębarowski 74-300 Myślibórz ul. Strzelecka 40/3	
wykonano w ramach roboty geodezyjnej id.zgłoszenia: GKN.6640.1506.2018	
W zakresie opracowania znajdują się punkty osnowy geodezyjnej nr: 10320 , 10330 , podlegające ochronie na podstawie art.15,art.48 ust.1 pkt 3 ustawy Prawo Geodezyjne i Kartograficzna	
Granice i nr działek ewidencyjnych – według danych PODGiK w Myślibórzu z dnia 26.10.2018r	
Mapa zgodna z przepisami par. 79 ust. 5 rozporządzenia MSWiA z dnia 9.11.2011 (Dz.U.Nr 263 , poz.1572) – nadaje się do projektowania budynków w odległości mniejszej niż 4,0 m od granicy nieruchomości	

Schemat ustawienia oznakowania Tymczasowego

SKALA 1 : 500

ETAP 1

ELÓW PROJEKTOWYCH

, 1344

skazanych przez projektanta
ementów planu
nnego (brak MPZT na ww teren)

ch wykazano następujące
y sieci uzbrojenia terenu:
+wo+t-28/09 ; eS+ks+wo-484/13

– (linia przerywana)
ozporządzeniem Ministra
dnia 02.11.2015r
rojektowych w zakresie pomiaru
apy do celów projektowych jest
Ministra Administracji i Cyfryzacji z

dowlane podlegają wytyczeniu
wa geodezyjnego
terenie również uzbrojenia ,
nformacji branżowych i nie zostało
ntaryzacji geodezyjnej
ciami gruntowymi ujawnionymi w
adano wpisów dotyczących służebności

awie:
q B
gu aparaturą
rką A
konawczych – bez litery

i 2 nie gwarantuje się
ożenia uzbrojenia na mapie
kartmetrycznej mapy.

jektowych na dzień

FAZA ZADANIA:	Projekt budowlany
TYTUŁ RYSUNKU:	PLAN ZAGOSPODAROWANIA – WODOCIĄG ROZDZIELCZ
NR RYSUNKU:	T–01
PROJEKTANT:	mgr inż. Grzegorz Gabrysiak 55/04/ZG
SPRAWDZAJĄCY:	mgr inż. Tomasz Matczak 54/04/ZG

obręb 0002 Myślibórz